

Agenzia delle Entrate
CATASTO FABBRICATI
Ufficio Provinciale di
Caserta

Dichiarazione protocollo n. CE0004751 del 24/01/2022

Comune di Marcianise
Viale Fratelli Kennedy

civ. 73

Identificativi Catastali:
Sezione:
Foglio: 11
Particella: 123
Subalterno: 10

Compilata da:
Bernardo Pietro
Isoritta all'albo:
Architetti
Prov. Caserta N. 589


Planimetria

Scheda n. 1

Scala 1:200

Pianta Piano Secondo


H= 3,05 mt

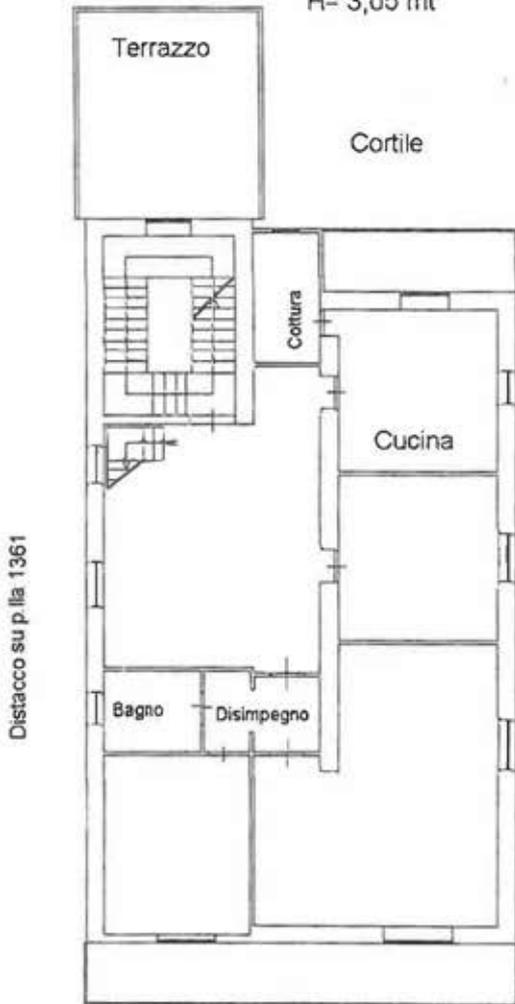

Viale Kennedy

Pianta Piano Terzo

Hmax= 2,50 mt Hmin= 2,00 mt

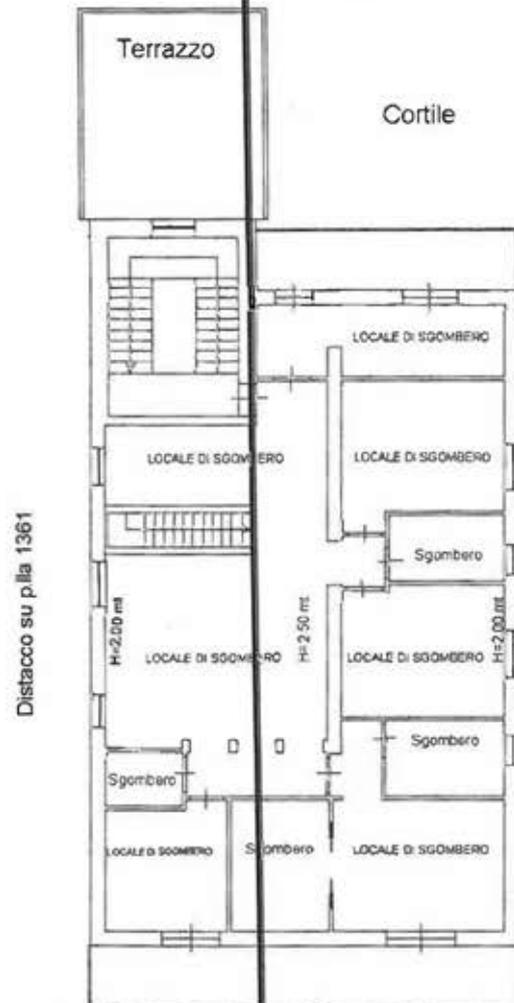

Viale Kennedy

Le piante catastali del piano secondo e del piano terzo, entrambe indicate come sub 10, dell'edificio ubicato in via F.lli Kennedy, rappresentano l'abitazione del sindaco Velardi ed essendo unite da una scala interna costituiscono un'abitazione duplex di dimensioni utili complessive al netto delle murature intere e di quelle perimetrali oltre che dalla scala esterna condominiale di circa 350 mq (175 + 175)

